


PELAN LOKASI
BANDAR KUALA KUBU BHARU
DAERAH : HULU SELANGOR
TANPA SKALA

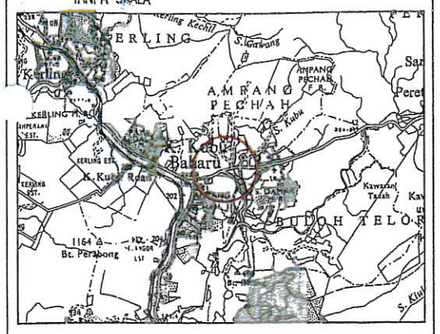

PELAN KUNCI
BANDAR KUALA KUBU BHARU
DAERAH : HULU SELANGOR
TANPA SKALA

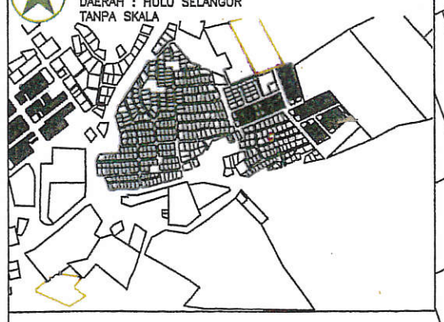

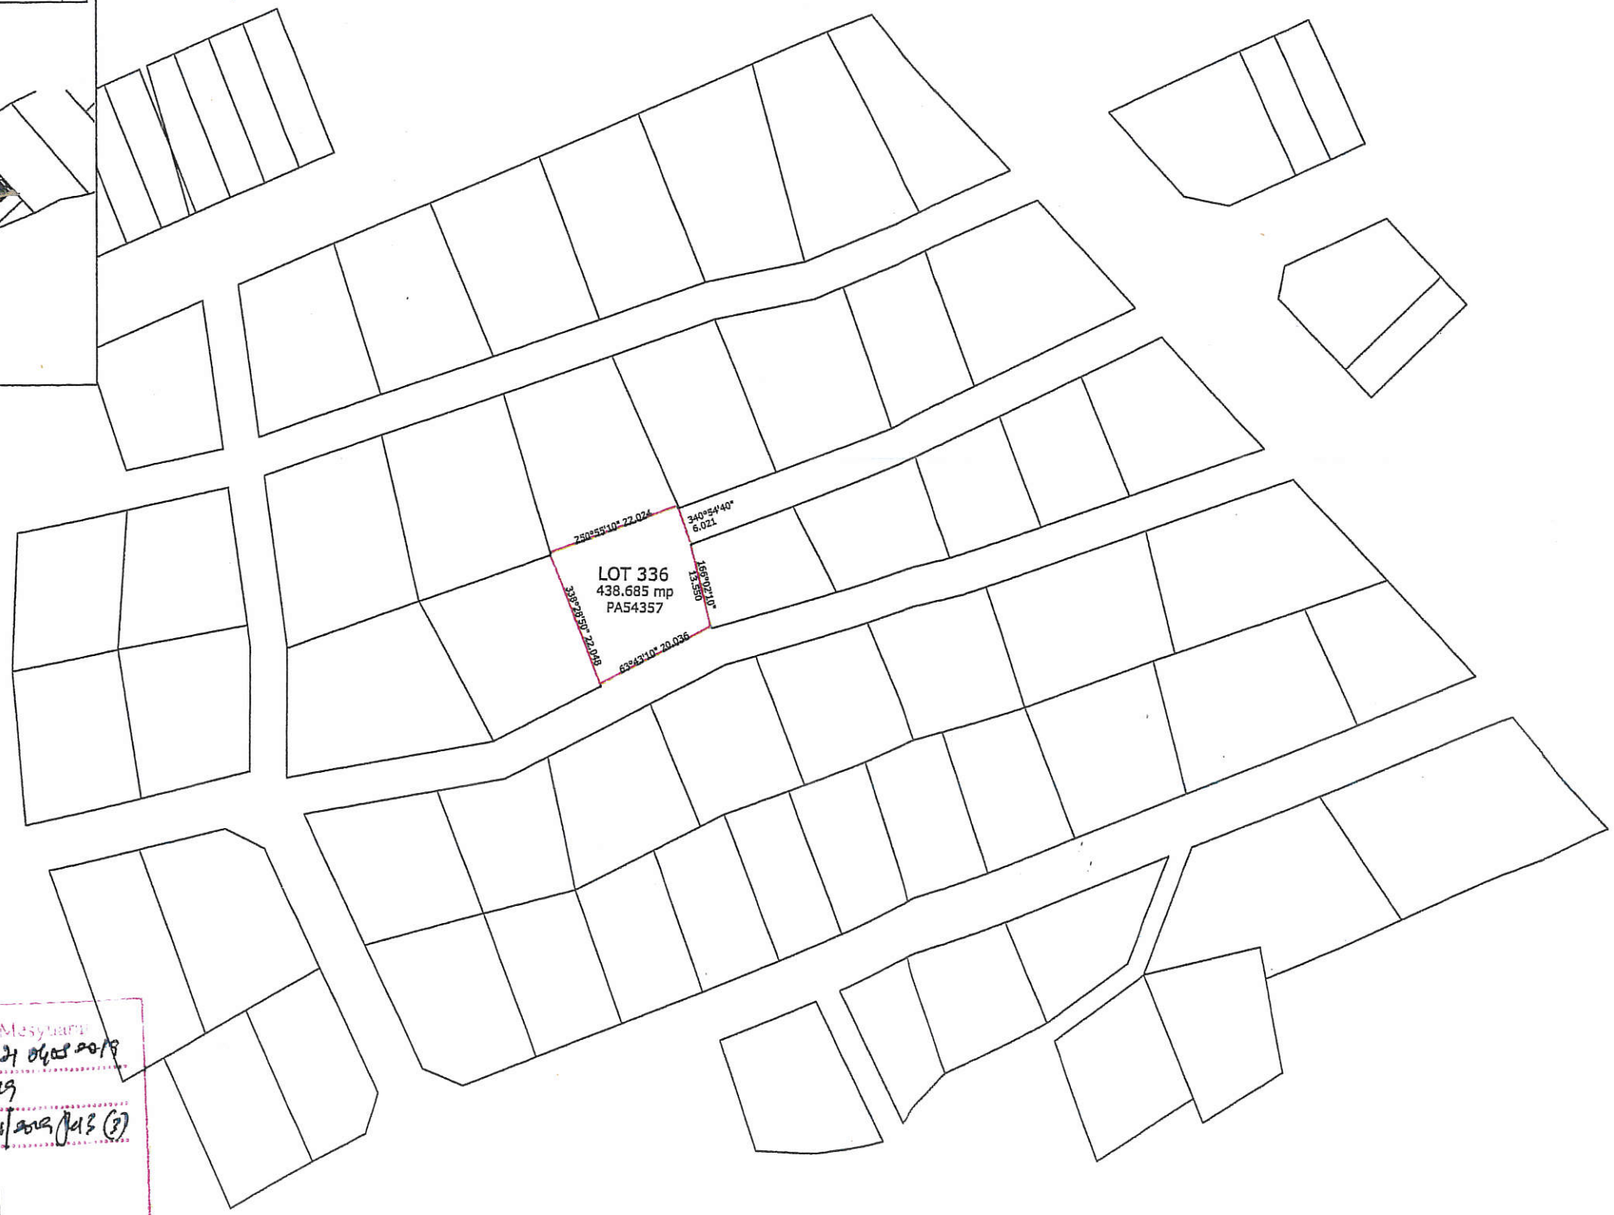

Pelan ini telah di luluskan di Mesyuarat
M.M.K 24/2019 bertarikh 24 Oktober 2019
Kertas MMK No 28/24/2019
IPK Sel MMKN.(R) 600-3/2/7/1/2019 (43) (3)

SKALA 1 : 1000
SYIT : 39–D
BANDAR KUALA KUBU BHARU
DAERAH : HULU SELANGOR

Tujuan :

PELAN PERMOHONAN TANAH KERAJAAN BANDAR KUALA KUBU BHARU(SEK. 13) DAERAH HULU SELANGOR SELANGOR DARUL EHSAN

Petunjuk :

– KAWASAN PERMOHONAN

Pemilik :

FONG YOON KONG
701008–10–6603
NO 5 JALAN PUTERI 10/21
BANDAR PUTERI 47100 PUCHONG
SELANGOR

PELAN INI ADALAH DISEDIAKAN BAGI TUJUAN PENYEDIAAN KAWASAN YANG TELAH DIPERENGGANKAN DAN UNTUK KEGUNAAN TEKNIKAL DAN PEJABAT SAHAJA

PEJABAT DAERAH / TANAH
HULU SELANGOR
Jalan Bukit Kerajaan
44000 KUALA KUBU BHARU
FAKS : 03–6064 1500
TEL : 03–6064 1026

COP YANG BERKENAAN :
Surat saya Bil. (19) dlm. PTHS (R) 20/3e/2018 bertarikh 18/6/2019
Pentadbir Tanah
Hulu Selangor

Disediakan oleh : RUHAIZAH BINTI JAMHARI

PELUKIS PELAN JA19

Tarikh Pelan disediakan : 29 November 2018