PELAN KUNCI
TANPA SKALA

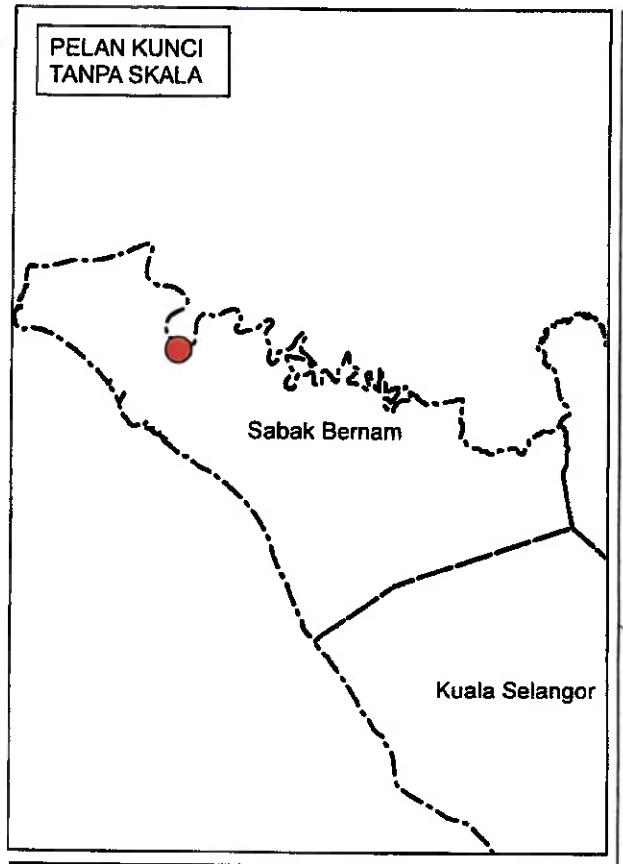

PELAN LOKASI
TANPA SKALA

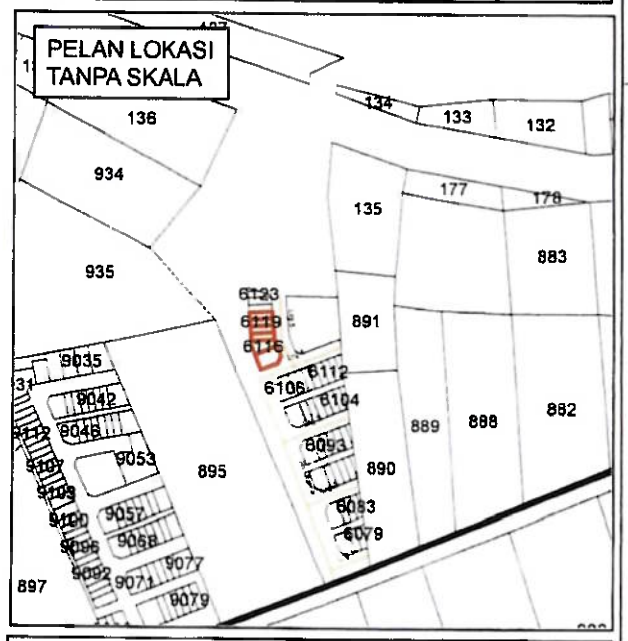

PETUNJUK :

- LOKASI TANAH
- JALAN JKR / PLB
- KAWASAN DI POHON :-

LOT 6115 = L.k. 260 Meter Persegi
LOT 6116 = L.k. 183 Meter Persegi
LOT 6117 = L.k. 121 Meter Persegi
LOT 6118 = L.k. 121 Meter Persegi
LOT 6119 = L.k. 121 Meter Persegi
LOT 6120 = L.k. 121 Meter Persegi

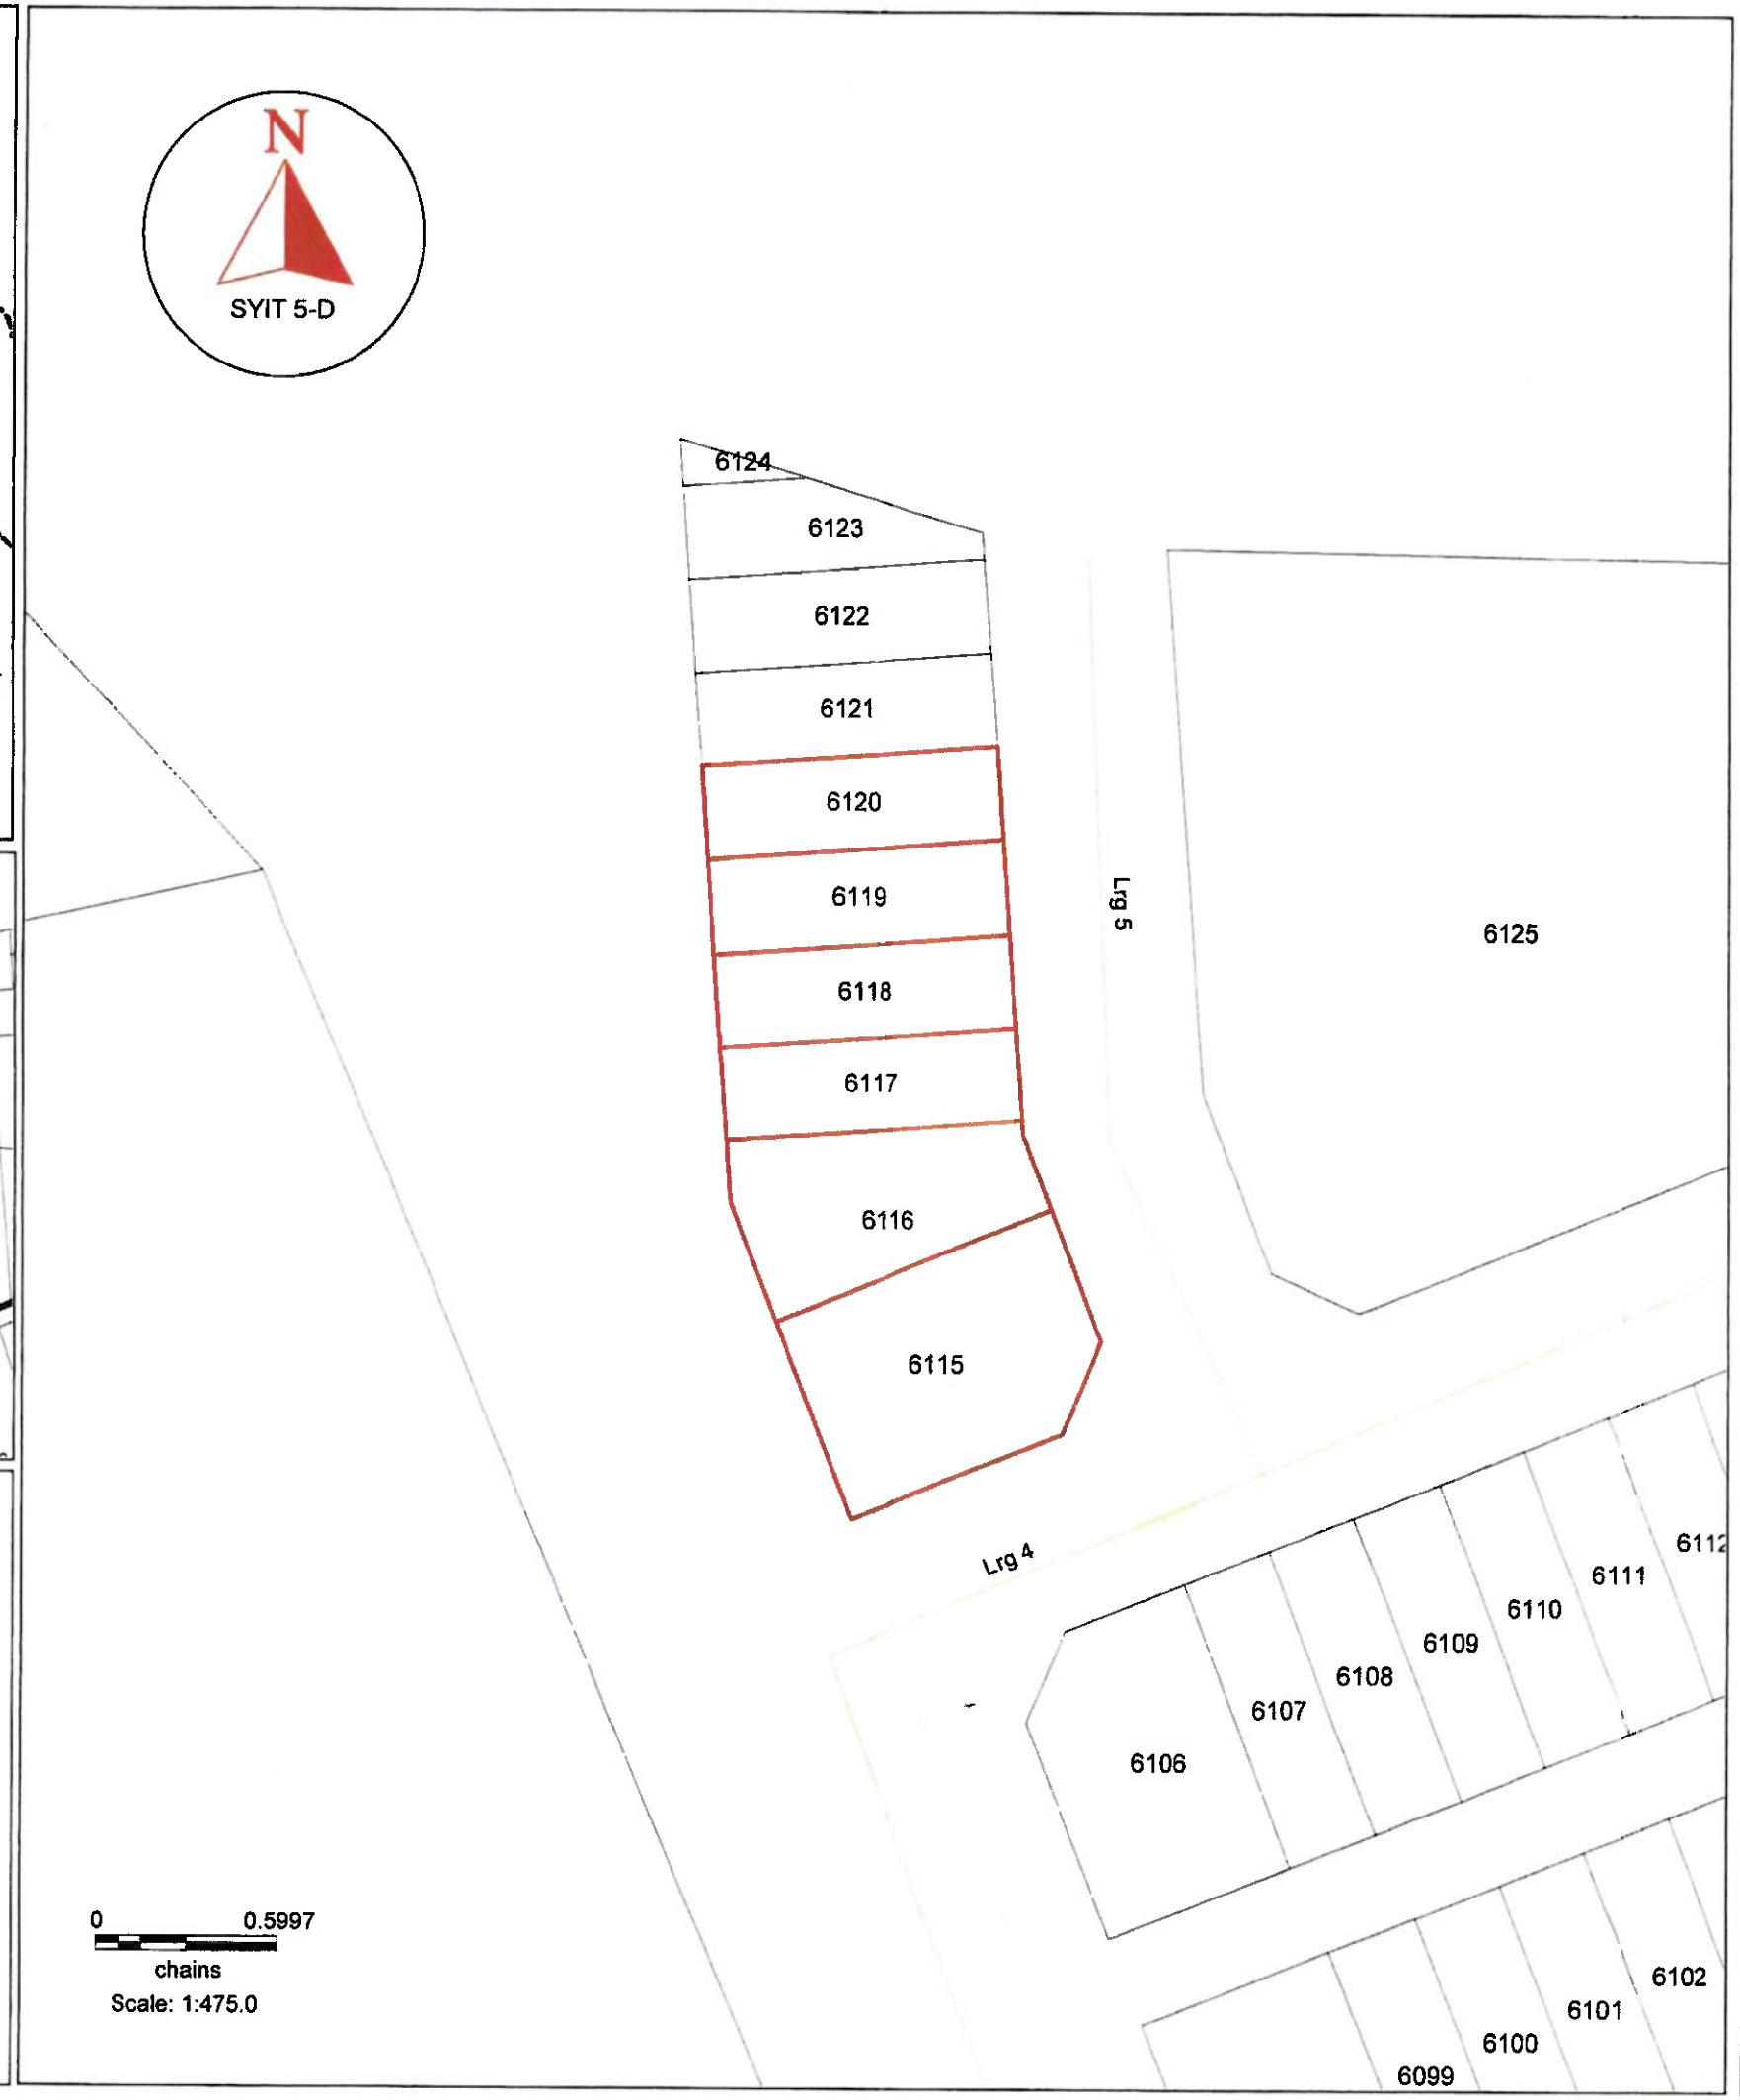

TAJUK :
PELAN PELUPUSAN SECARA TENDER TERBUKA MENGIKUT PEKELILING GARIS PANDUAN PELUPUSAN TANAH KERAJAAN MELALUI TENDER TERBUKA BIL 3/2016 DI TAMAN RAYA SABAK BERNAM.

NOTA :
1. Hitungan pelan mengikut syit
2. Pelan ini untuk tujuan

PEKAN SABAK

TARIKH :

PEJABAT DAERAH & TANAH
SABAK BERNAM
45300 SUNGAI BESAR
SELANGOR

PENTADBIR TANAH

PENTADBIR TANAH SABAK BERNAM SELANGOR

Dilukis Oleh : Fadzil Hanafi bin Mohamad
Penolong Pegawai Daerah : Farrah Izzati Binti Fuat
Tarikh : 5 JUL 2024
Rujukan Bil (31) PTSB 10/1/1/19 (T)